


千葉県文化会館
 〒260-0961
 千葉市中央区市場町11番2号
 TEL 043 (222) 0201 (代)
 FAX 043 (227) 0763

大道具搬入口

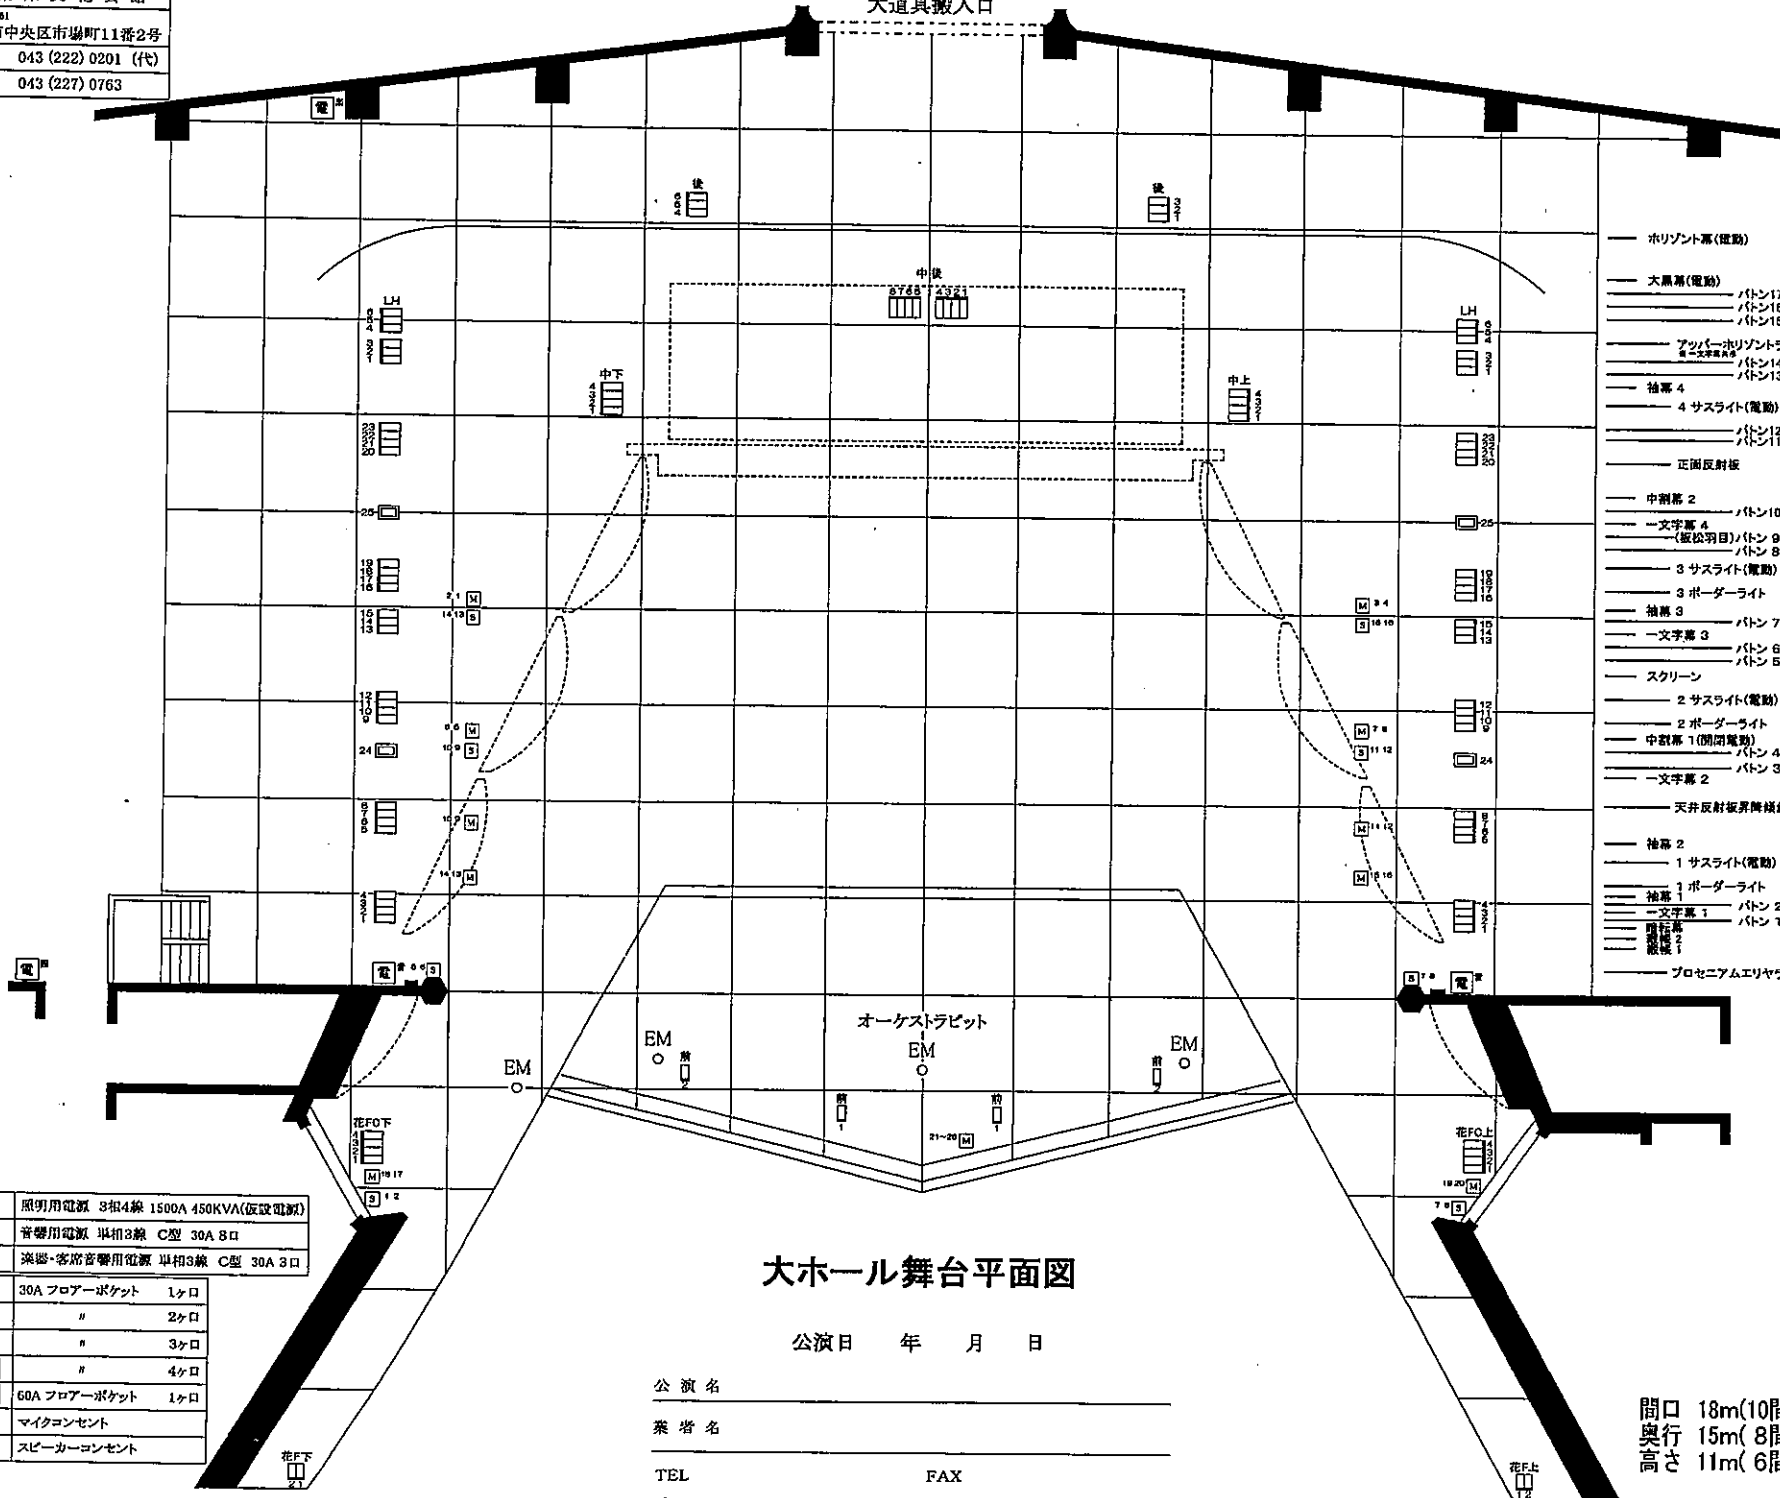

- ホリゾン幕(電動)
- 大黒幕(電動) ボタン17)吊りえ
ボタン18
ボタン15
- アッパーホリゾンライト(電動)
ボタン14
ボタン13
- 袖幕 4
4 サスライト(電動)
ボタン12
- 正面反射板
- 中割幕 2 ボタン10
- 一文字幕 4 (板松羽目) ボタン9
ボタン8
- 3 サスライト(電動)
- 3 ボーダーライト
袖幕 3 ボタン7
一文字幕 3 ボタン6
ボタン5
- スクリーン
- 2 サスライト(電動)
- 2 ボーダーライト
- 中割幕 1(開閉電動) ボタン4
一文字幕 2 ボタン3
- 天井反射板昇降機
- 袖幕 2
1 サスライト(電動)
- 1 ボーダーライト
- 袖幕 1 ボタン2
一文字幕 1 ボタン1
- 前座席幕
1
- プロセニウムエリヤライト(電動)

電	照明用電源 3相4線 1500A 450KVA(仮設電源)
電	音響用電源 単相3線 C型 30A 8口
電	楽部・客席音響用電源 単相3線 C型 30A 8口
□	30A フロアーポケット 1ヶ口
□	" 2ヶ口
□	" 3ヶ口
□	" 4ヶ口
□	60A フロアーポケット 1ヶ口
M	マイクコンセント
S	スピーカーコンセント

大ホール舞台平面図

公演日 年 月 日

公演名 _____

楽 塔 名 _____

TEL _____ FAX _____

間口 18m(10間)
 奥行 15m(8間2尺)
 高さ 11m(6間1尺)