


千葉県文化会館 平面図

本館

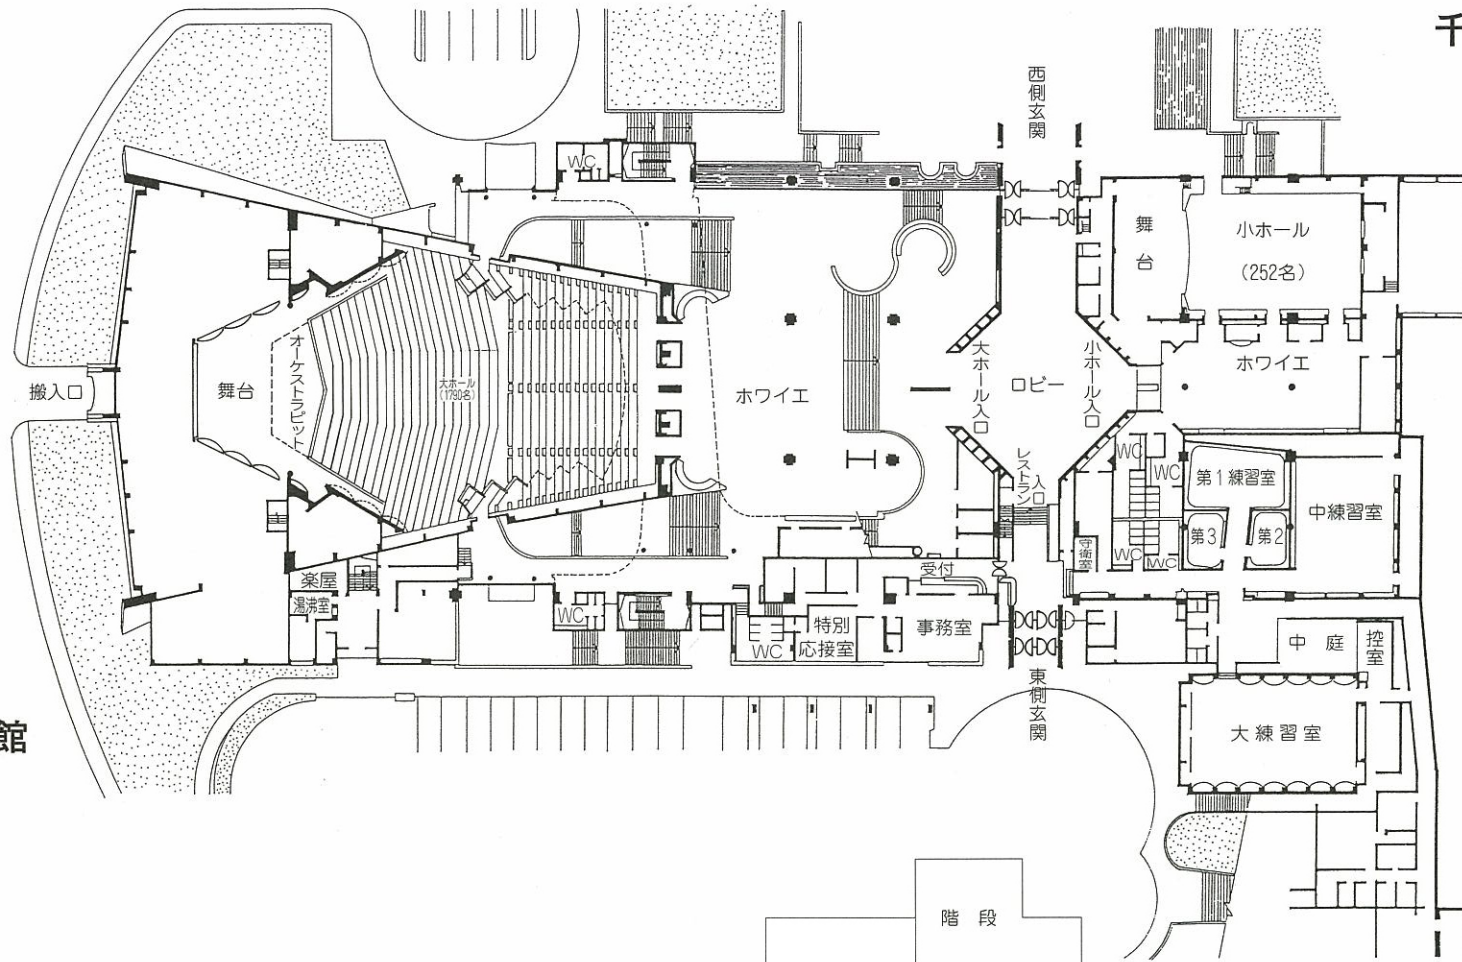

別館 聖賢堂

