


# 小ホール舞台平面図

公演日 年 月 日

公演名 \_\_\_\_\_

- 間口 8.5m
- 奥行 7.0m
- 高さ 4.0m

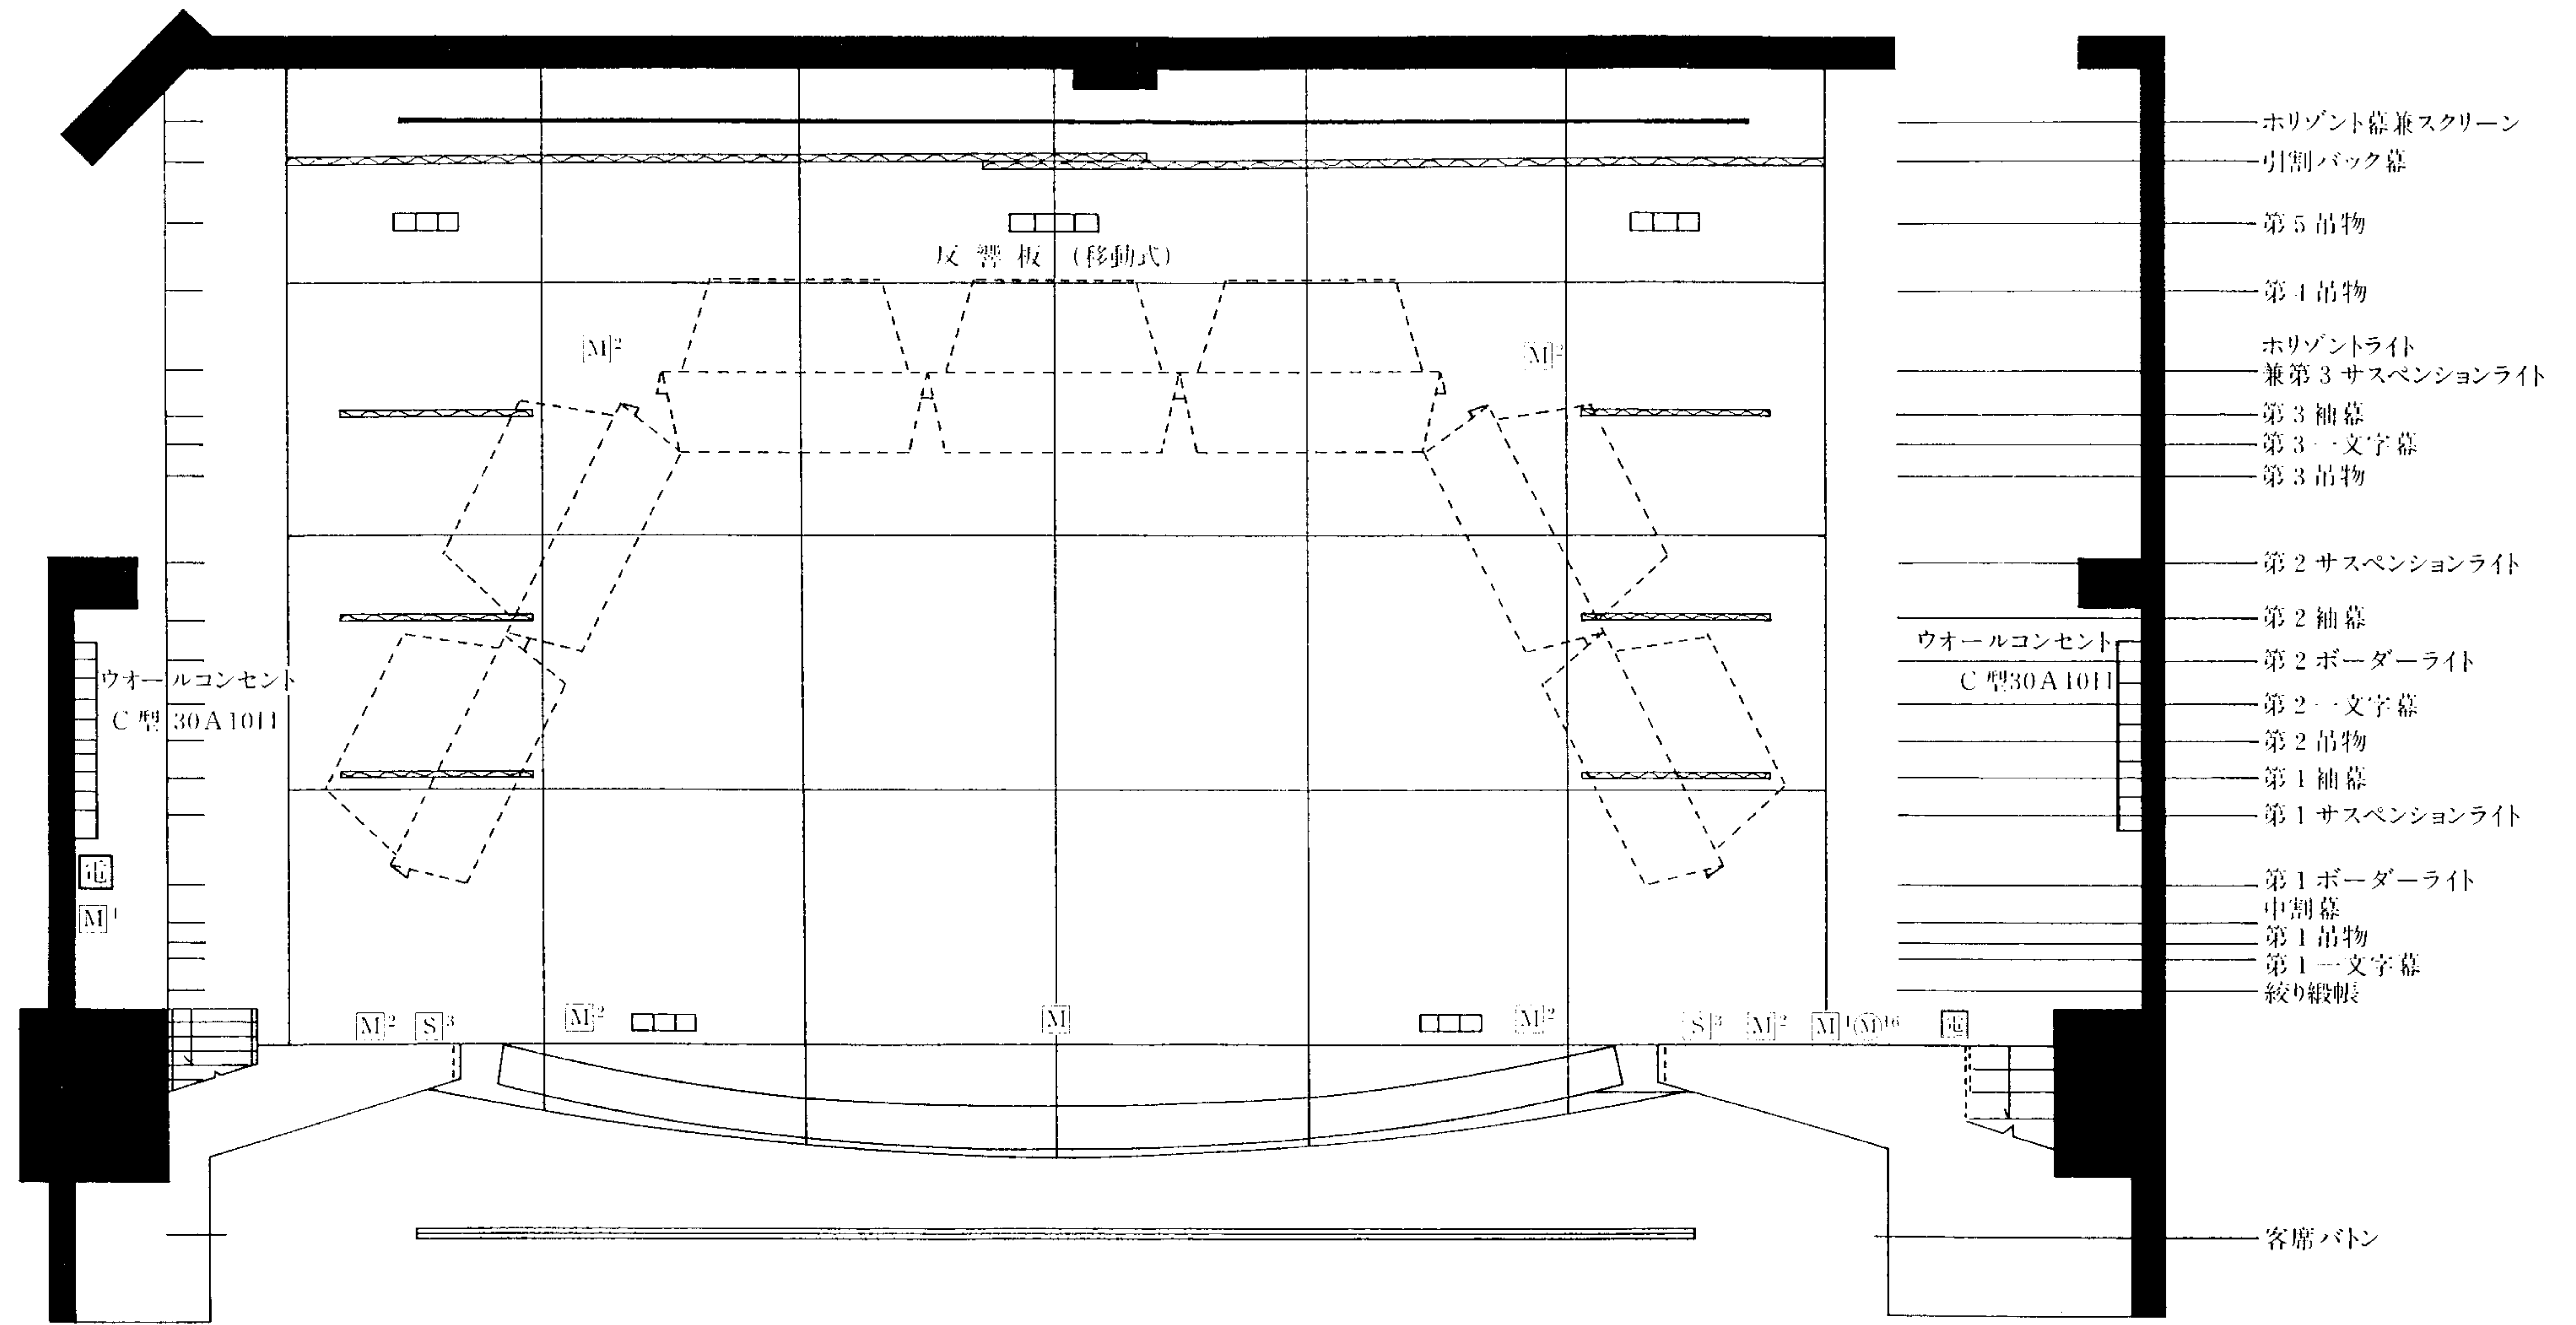

- ホリゾン幕兼スクリーン
- 引割バック幕
- 第5吊物
- 第4吊物
- ホリゾンライト兼第3サスペンションライト
- 第3袖幕
- 第3一文字幕
- 第3吊物
- 第2サスペンションライト
- 第2袖幕
- 第2ボーダーライト
- 第2一文字幕
- 第2吊物
- 第1袖幕
- 第1サスペンションライト
- 第1ボーダーライト
- 中割幕
- 第1吊物
- 第1一文字幕
- 絞り緞帳

記号

□□□	フローアコンセント 30A 3 11
□□□□	" 30A 4 11
□□□□□□□	ウオールコンセント 30A 1011
[電]	音響電源コンセント 30A 1 11
[M]	マイクコンセント
[M]¹⁶	" 16CHマルチ
[S]	スピーカーコンセント

1目・1間 (1.8m×1.8m) S=1/50  
 千葉県文化会館 TEL 0472 (22) 0201(代)  
 FAX 0472 (27) 0763  
 〒280 千葉市市場町11番2号